



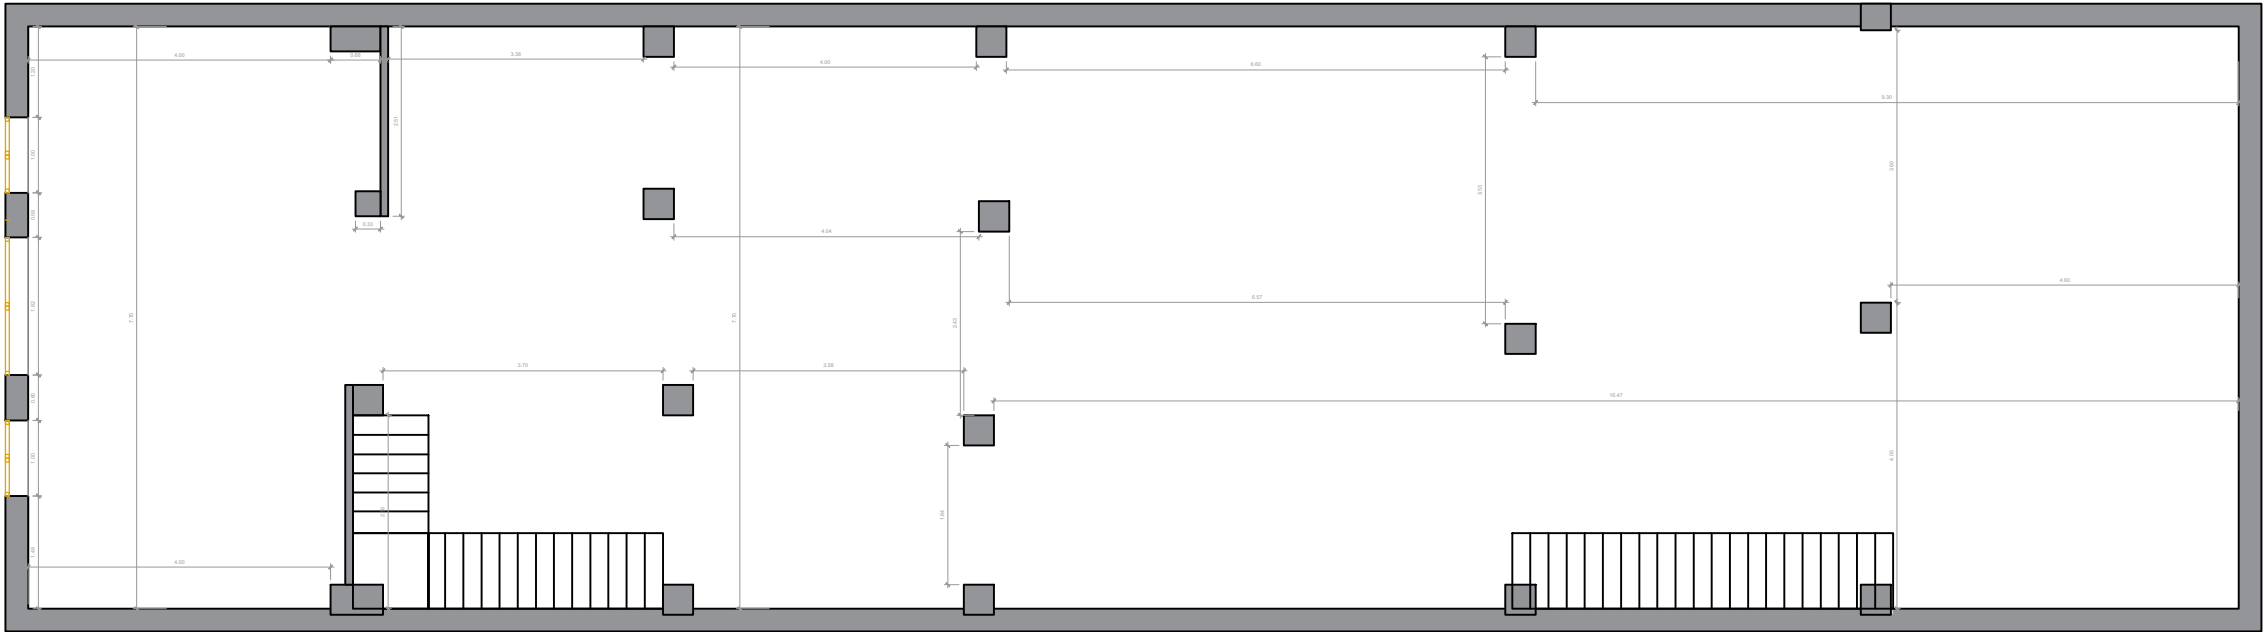

PLANTA BAJA ESTADO ACTUAL
ESCALA 1:100

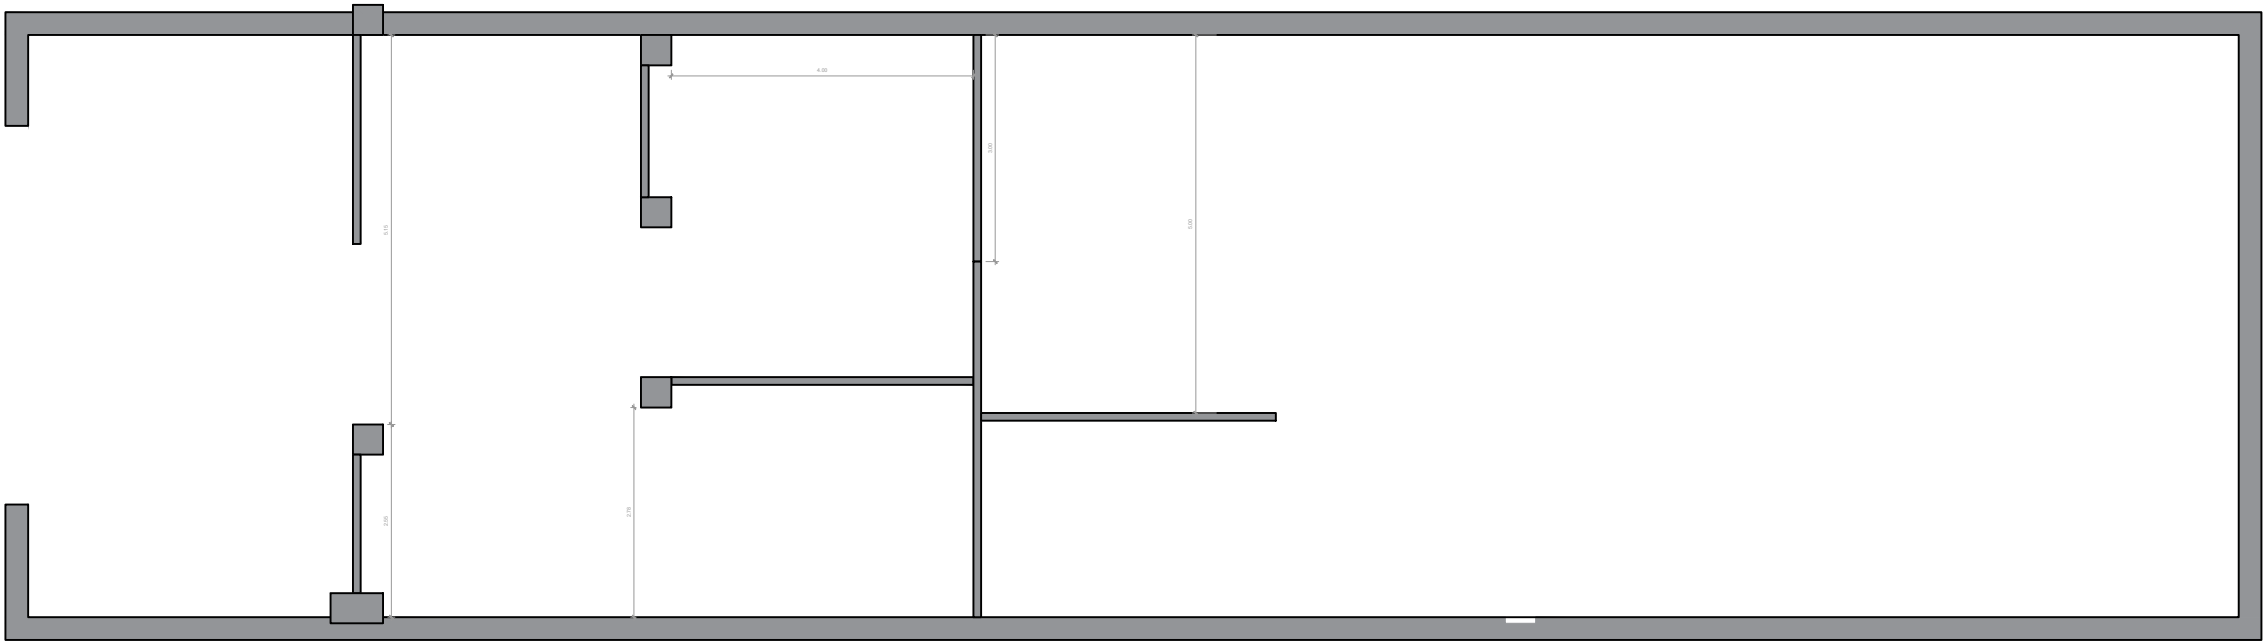

PLANTA PRIMERA ESTADO ACTUAL
ESCALA 1:100

PLANO DE REFORMA:			ROSENDO MIQUEL CASABÁN Arquitecto Técnico
PLANTA BAJA Y PLANTA PRIMERA DISTRIBUCIÓN			
PROMOTOR: —			
EMPLAZAMIENTO:		REFERENCIA:	
CALLE SALVADOR GINER 25		FECHA: ENERO 2025	
PLANO N°: 02	PLANO: PLANTA BAJA Y PLANTA PRIMERA E.A.	ESCALA: 1:100	