



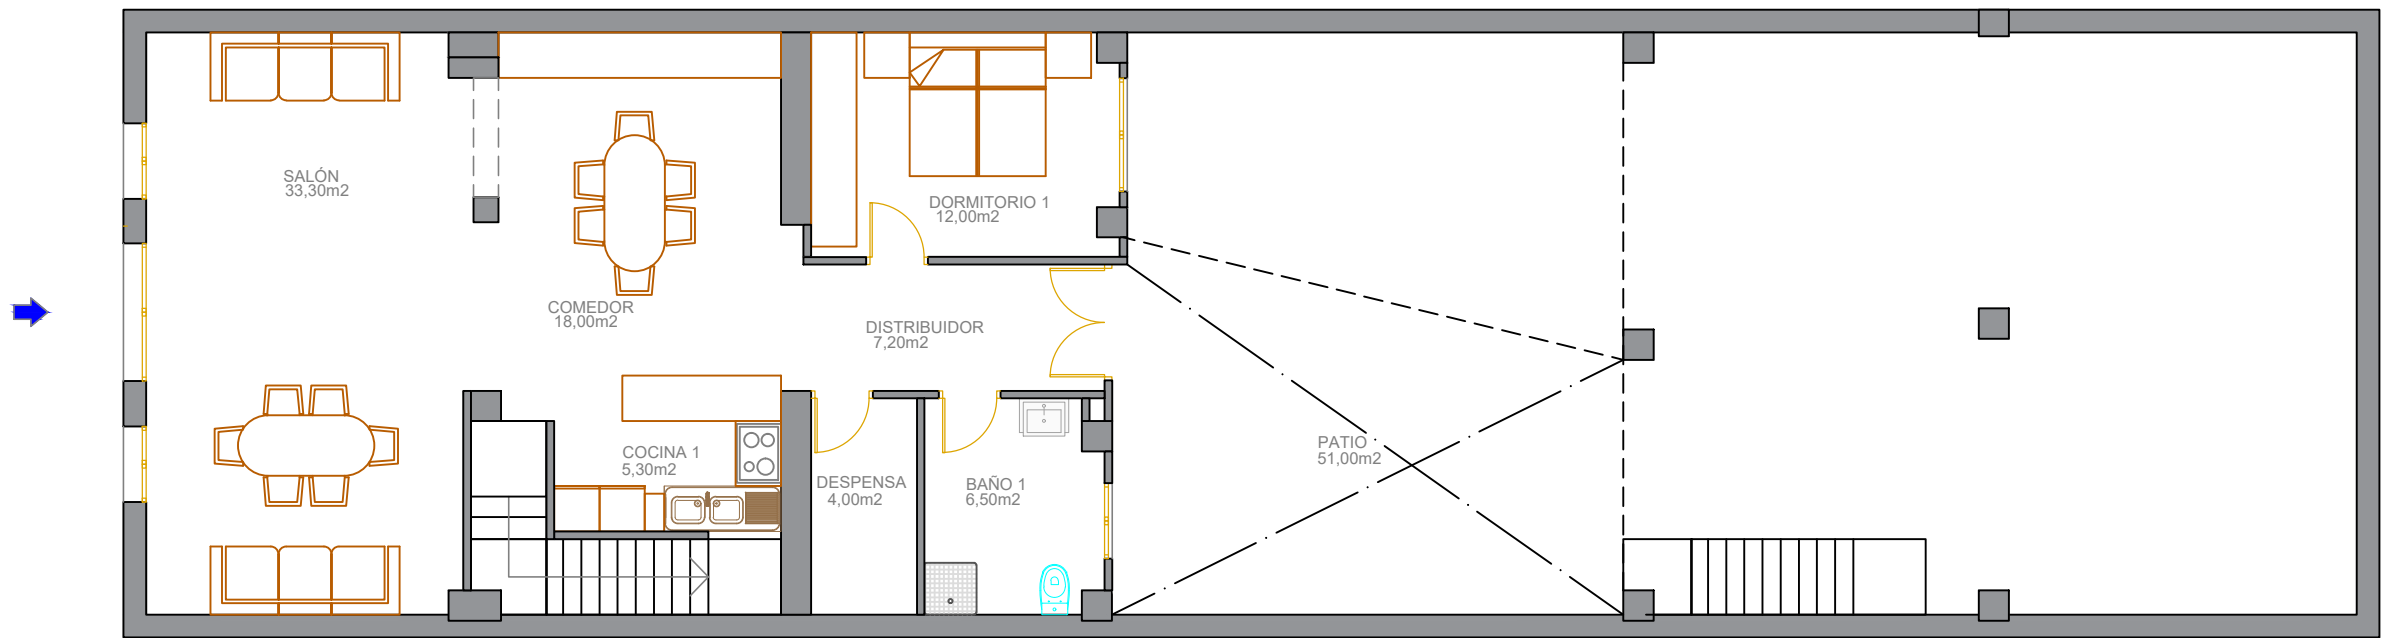

PLANTA BAJA ESTADO REFORMADO
ESCALA 1:100

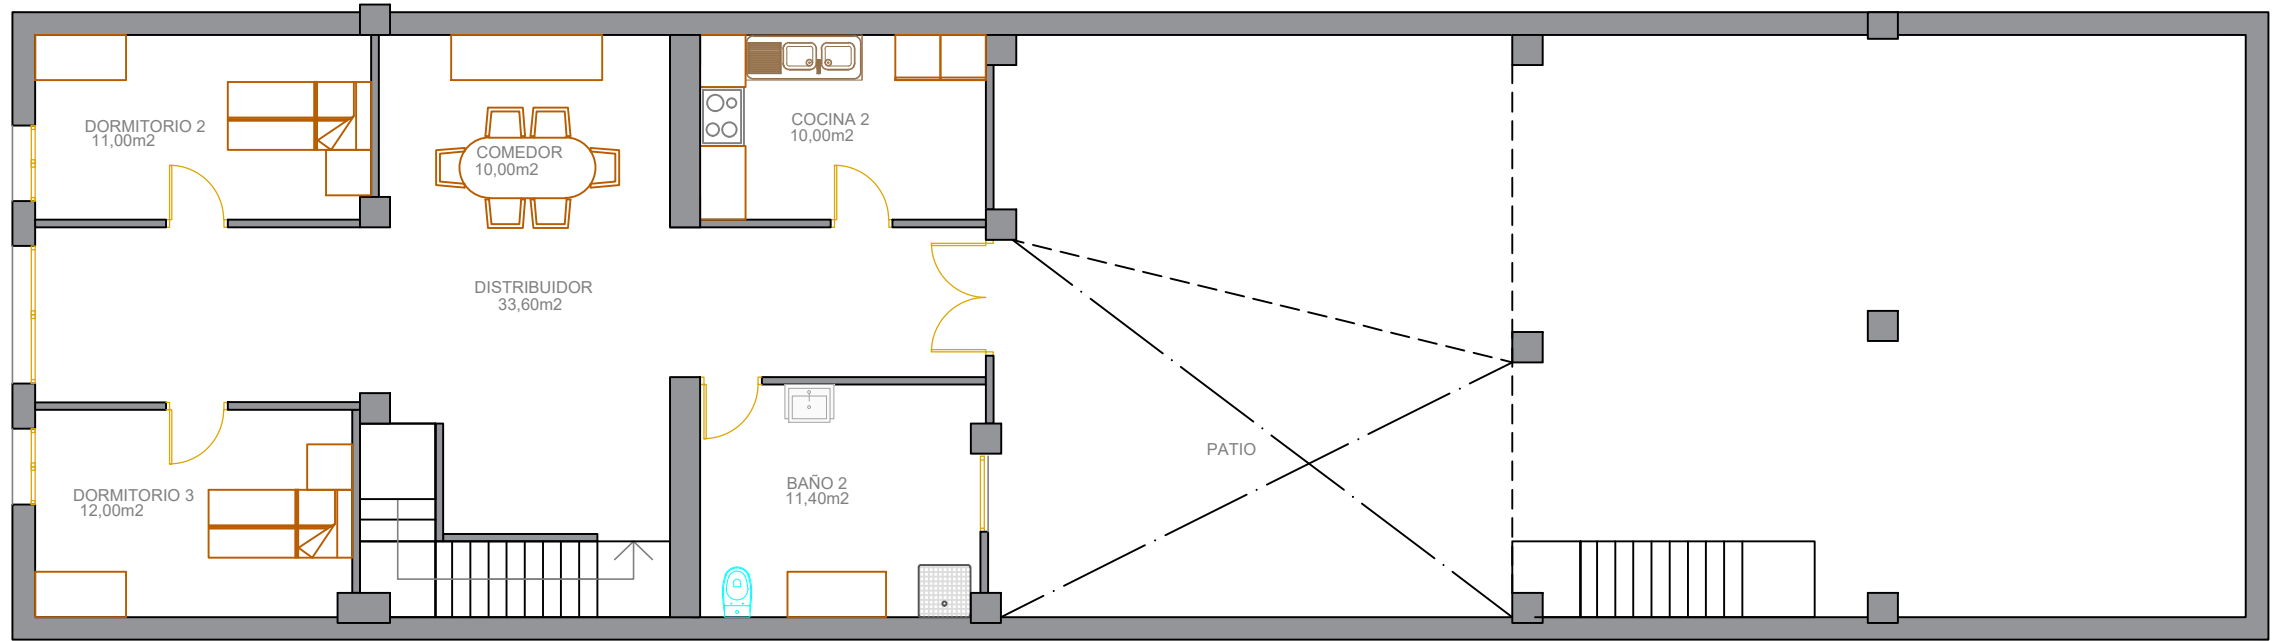

PLANTA BAJA ESTADO ACTUAL
ESCALA 1:100

PLANO DE REFORMA:			ROSENDO MIQUEL CASABÁN Arquitecto Técnico
REFORMA DE VIVIENDA			
PROMOTOR:			
JOAQUÍN FERNANDEZ REYES			
EMPLAZAMIENTO:		CALLE SALVADOR GINER 24, PICASSENT (VALENCIA)	REFERENCIA:
PLANO N°:	PLANO:		FECHA:
03	PLANTA BAJA E.A. Y E.R.		FEBRERO 2025
			ESCALA:
			1:100